


勘探点平面位置图

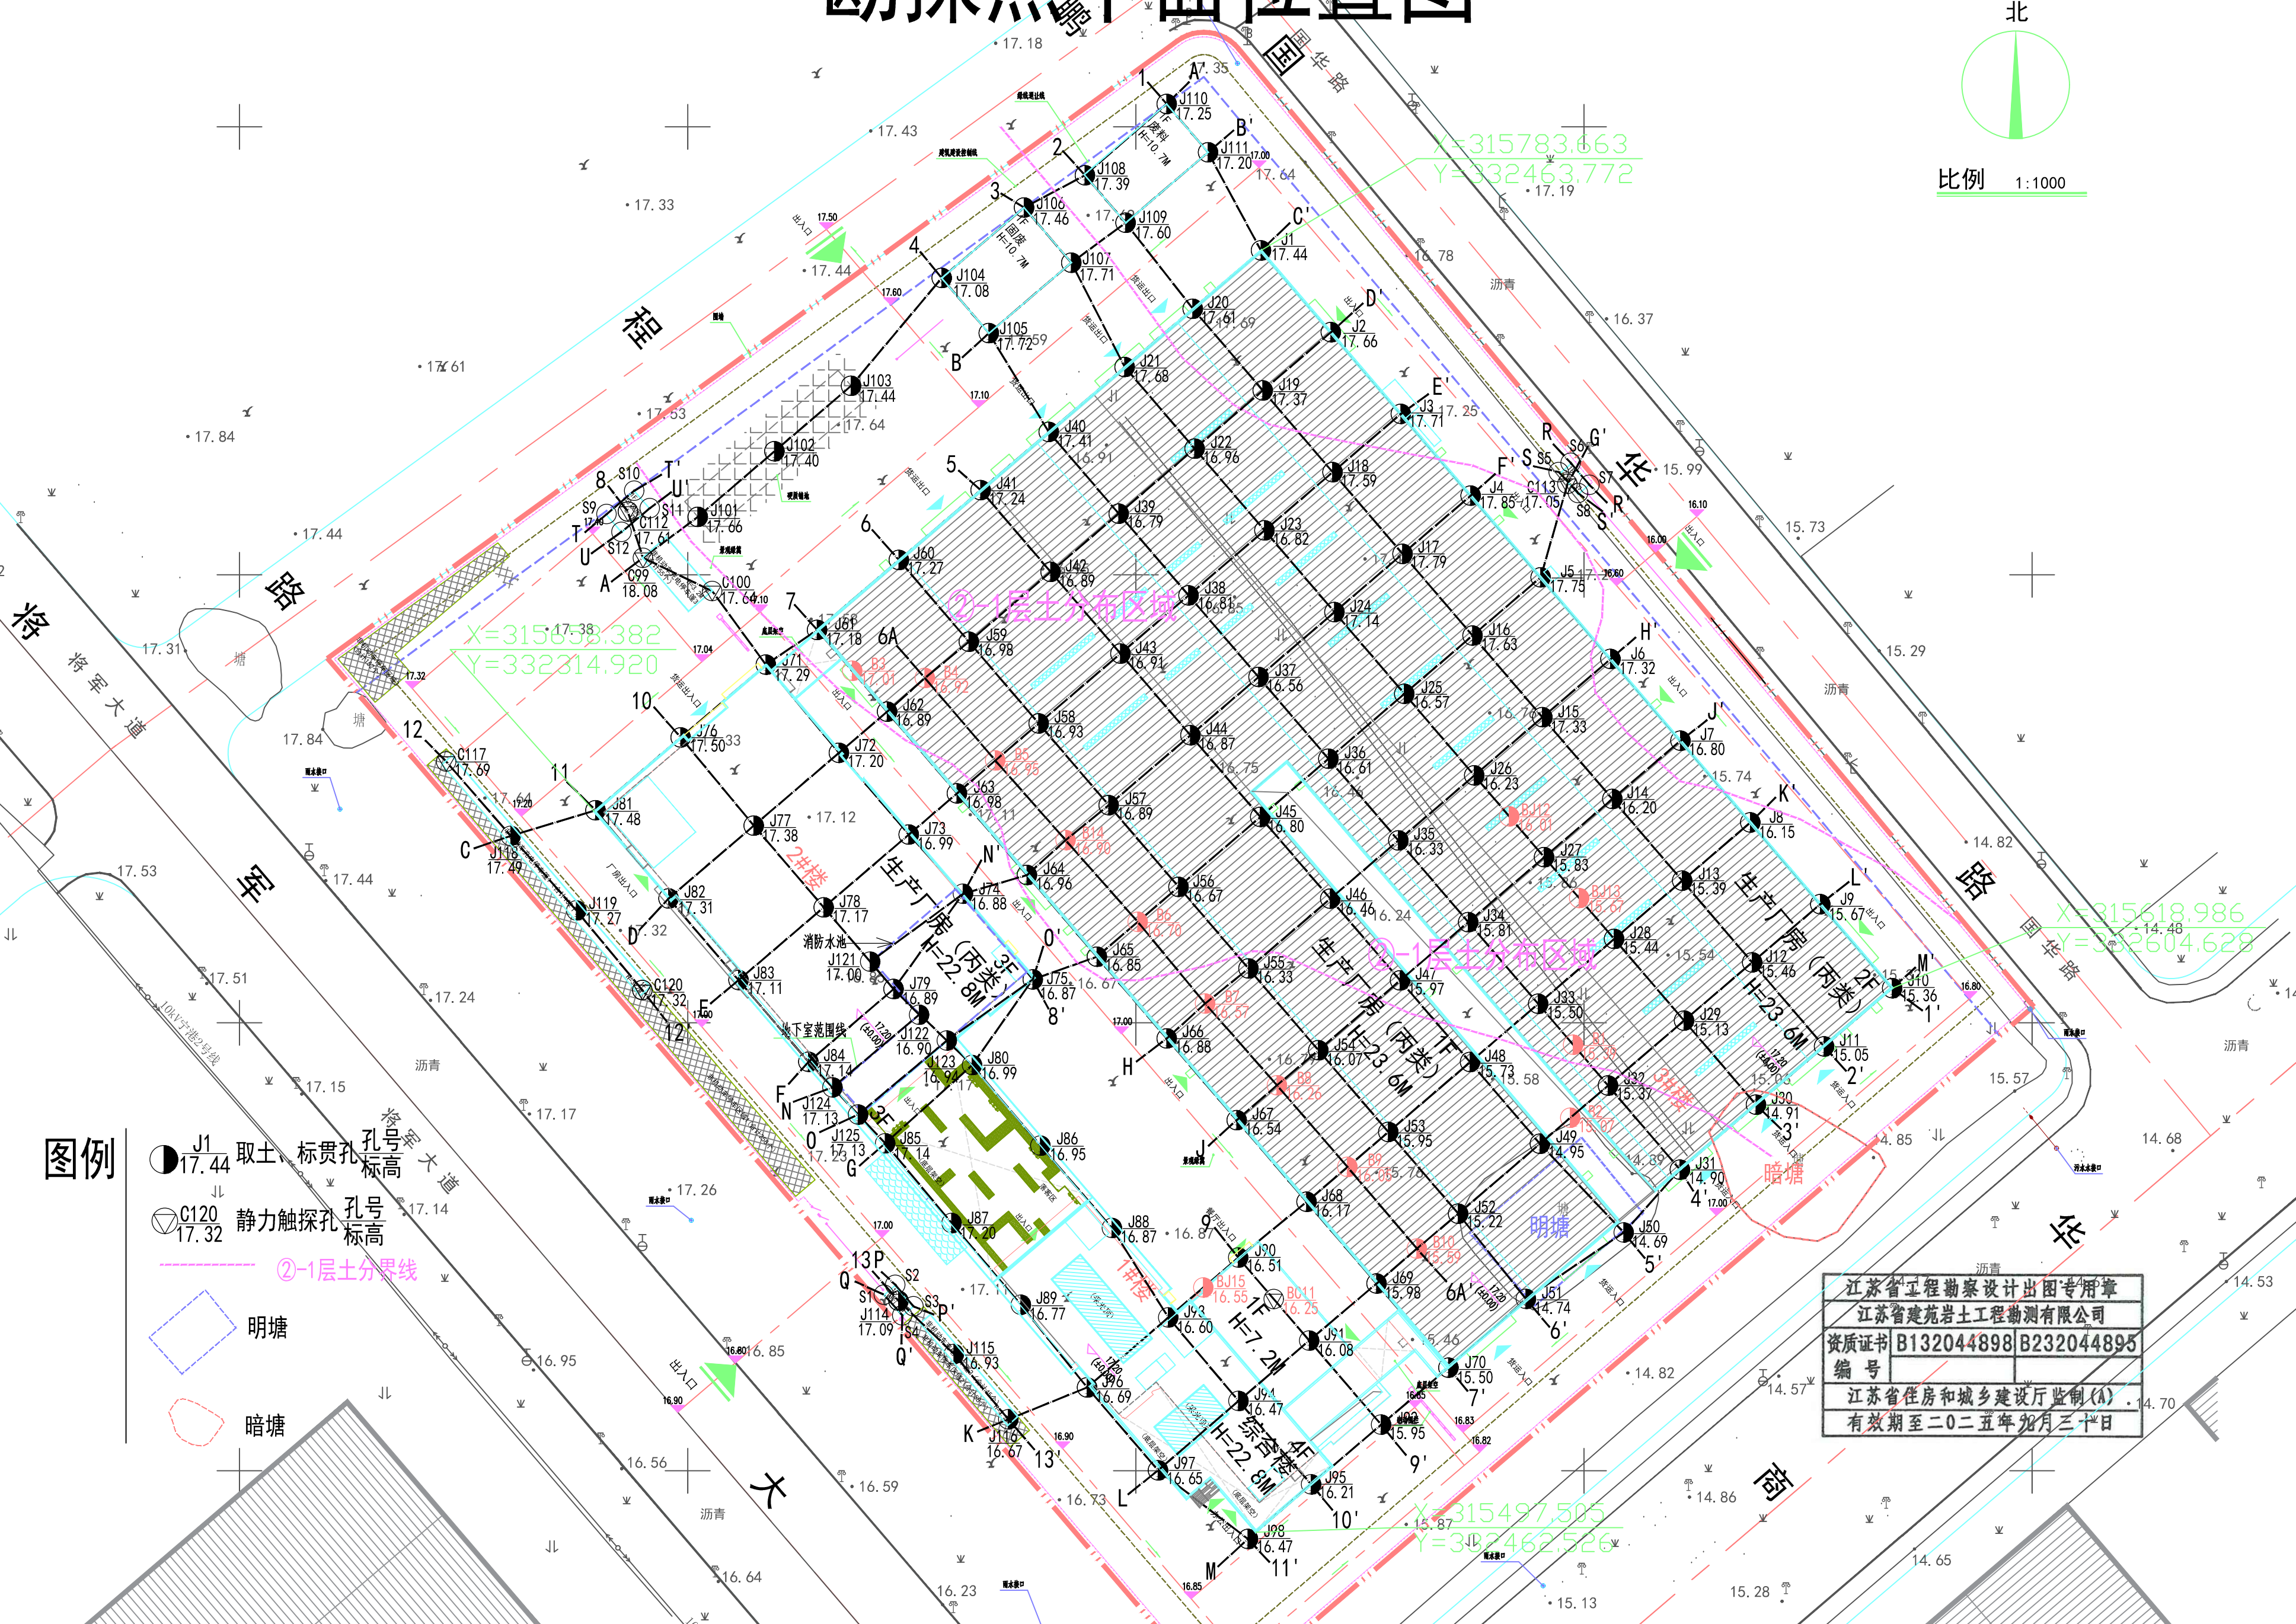

图例

- J1 17.44 取土、标贯孔 孔号 标高
- C120 17.32 静力触探孔 孔号 标高
- ②-1层土分界线
- 明塘
- ▭ 暗塘

江苏省工程勘察设计出图专用章	
江苏省建苑岩土工程勘测有限公司	
资质证书	B132044898 B232044895
编号	
江苏省住房和城乡建设厅监制(A)	
有效期至二〇二五年九月三十日	